



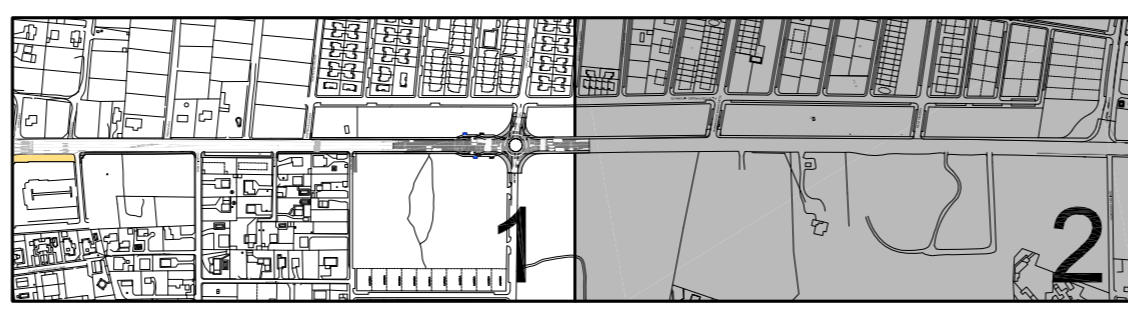


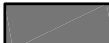


- LEYENDA
-  CALZADA
  -  ACERADO
  -  ACERADO EXISTENTE
  -  CARRIL BICI EXISTENTE



EXCMO. AYUNTAMIENTO DE CHICLANA DE LA FRONTERA

EXPEDIENTE N°: 58/19	PROYECTO: ACERADO, RED DE PLUVIALES Y ALUMBRADO PUBLICO DE CNO. DE MOLINO VIEJO ENTRE ROTONDA DEL ATUN A CNO. DEL CONSORCIO	FECHA: OCTUBRE-2019
	PLANO: ESTADO REFORMADO	ESCALA: 1/1000
	INGENIERO TÉCNICO MUNICIPAL: TOMÁS HERNÁNDEZ GONZÁLEZ	PLANO N°: HOJA 2/2

05.2